


# WYTYCZNE DOTYCZĄCE POSADOWIENIA ZBIORNIKÓW NA CIEKŁE GAZY

## ZBIORNIKI NAZIEMNE

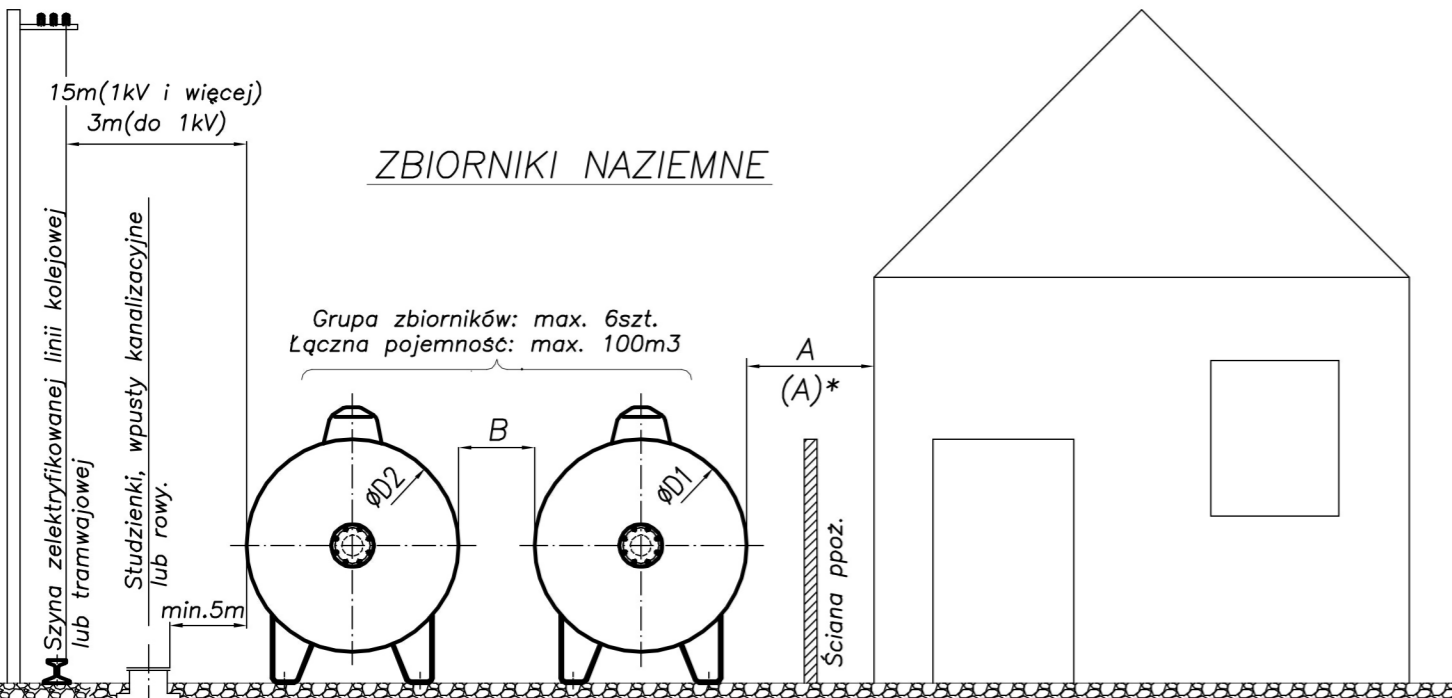


Nominalna Pojemność [m <sup>3</sup> ]	Odległość min. w [m]		
	A	(A)*	B
do 3	3	1,5	1
pow.3÷5	5	2,5	1
pow.5÷7	7,5	3,75	1,5
pow.7÷10	10	5	1,5
pow.10÷40	20	10	
pow.40÷65	30	15	$\frac{1}{4}(D1+D2)$
pow.65÷100	40	20	

(A)\* W przypadku zastosowania ściany przeciwpożarowej o kl. min. REI 120.  
B- Odległość od sąsiedniego zbiornika (naziemnego lub podziemnego).

Odległość od sąsiedniej działki powinna wynosić co najmniej połowę odległości A (wg tabeli), w zależności od pojemności zbiornika.

Opracowano na podstawie:  
ROZPORZĄDZENIA MINISTRA INFRASTRUKTURY  
z dn. 12 marca 2009r. pkt 33 § 179

## ZBIORNIKI PODZIEMNE

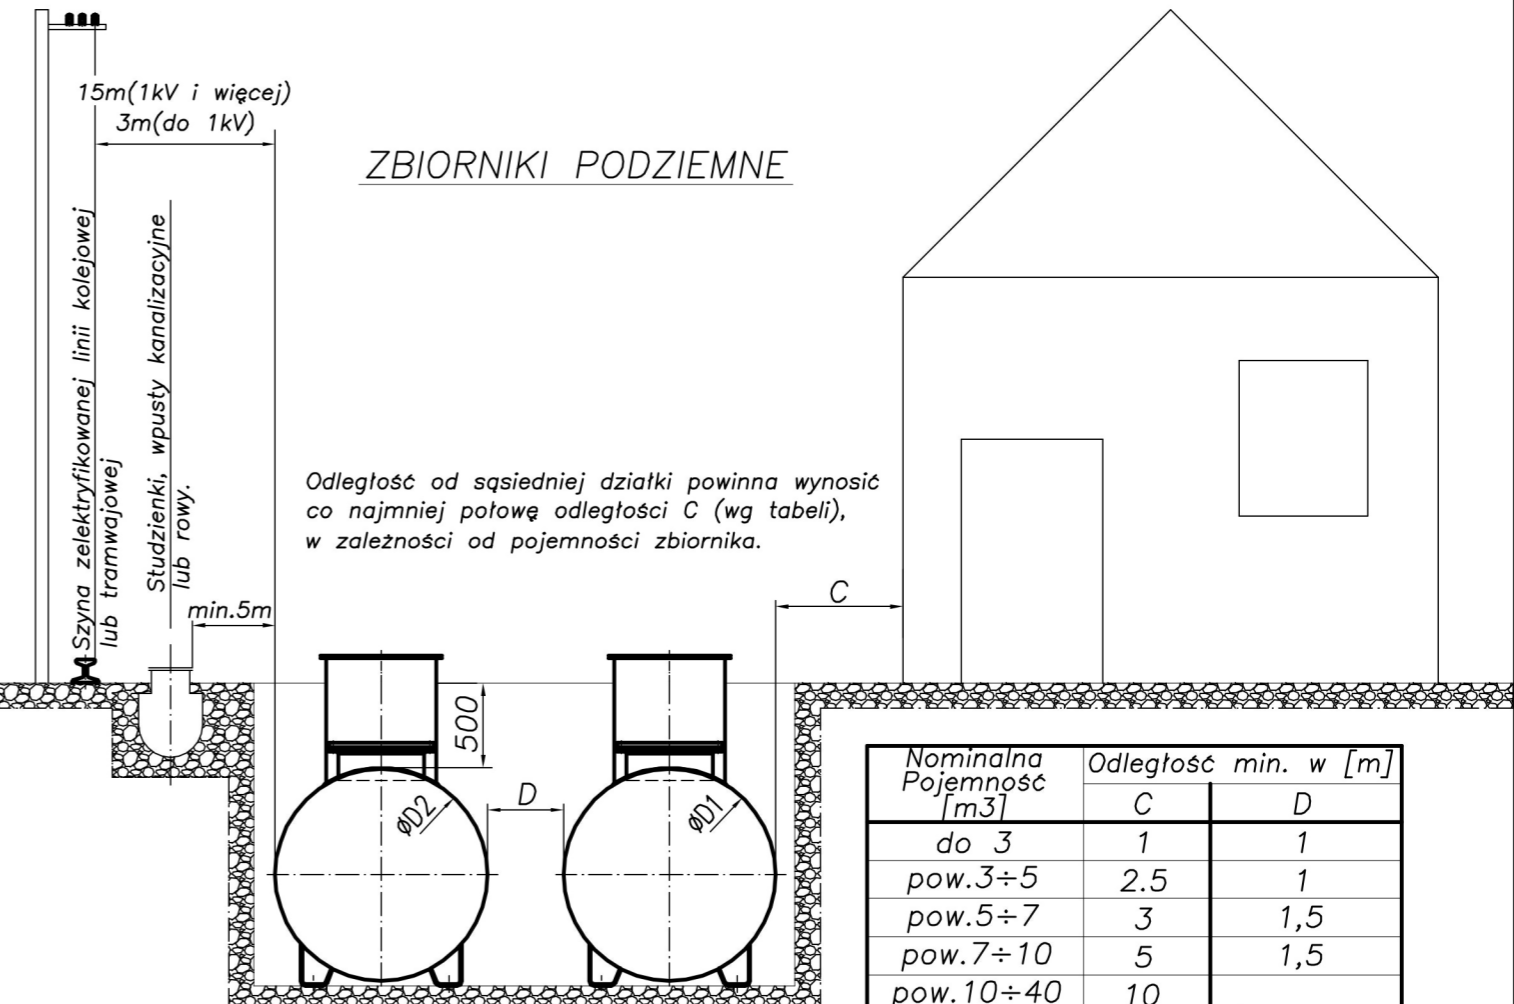

Nominalna Pojemność [m <sup>3</sup> ]	Odległość min. w [m]	
	C	D
do 3	1	1
pow.3÷5	2,5	1
pow.5÷7	3	1,5
pow.7÷10	5	1,5
pow.10÷40	10	
pow.40÷65	15	$\frac{1}{4}(D1+D2)$
pow.65÷100	20	

D- Odległość od sąsiedniego zbiornika (podziemnego lub naziemnego).

Opracowano na podstawie:  
ROZPORZĄDZENIA MINISTRA INFRASTRUKTURY  
z dn. 12 marca 2009r. pkt 33 § 179